




## Projet : salle des sports de Benfeld



# SALLE DES SPORTS À BENFELD

MAI 2010

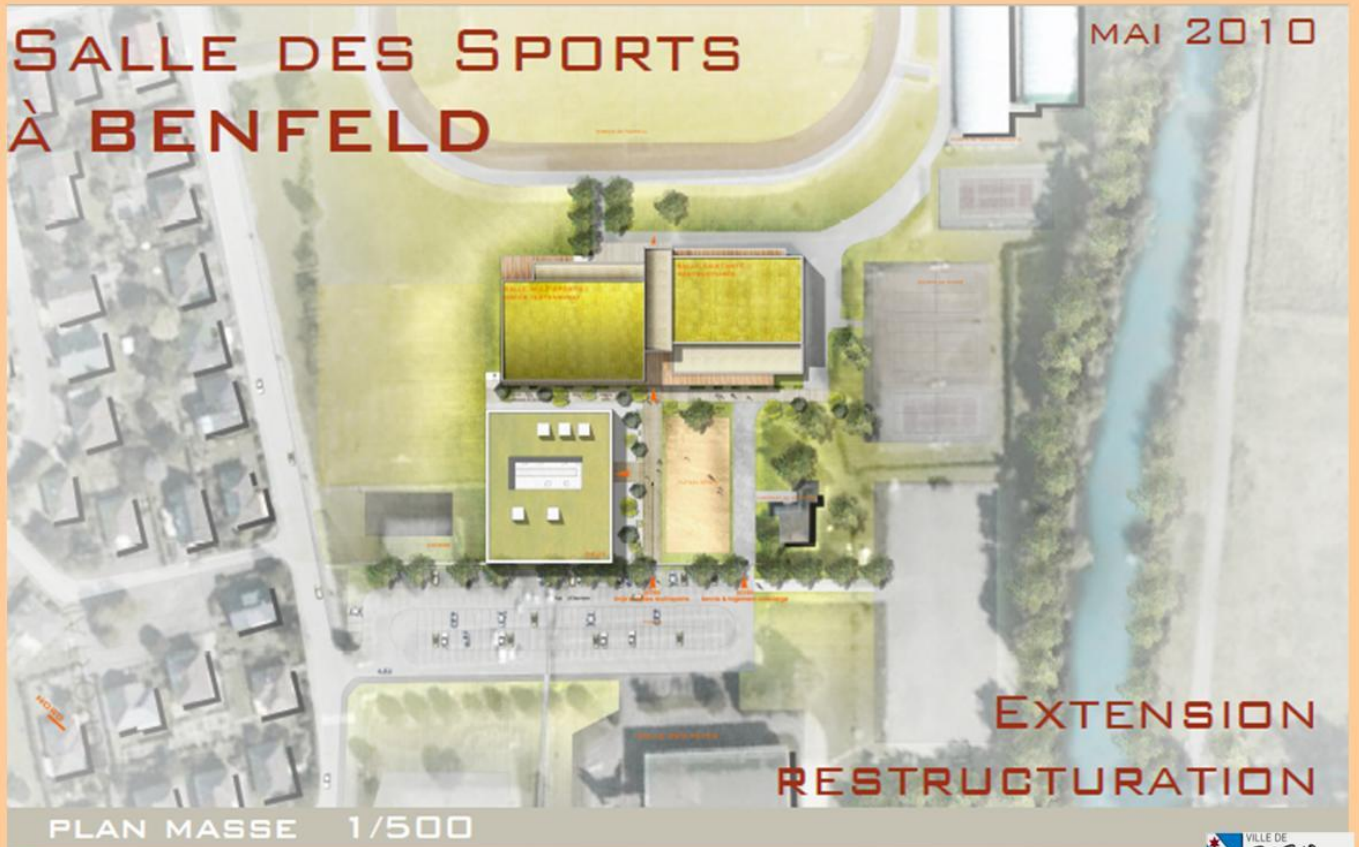


EXTENSION  
RESTRUCTURATION

PLAN MASSE 1/500





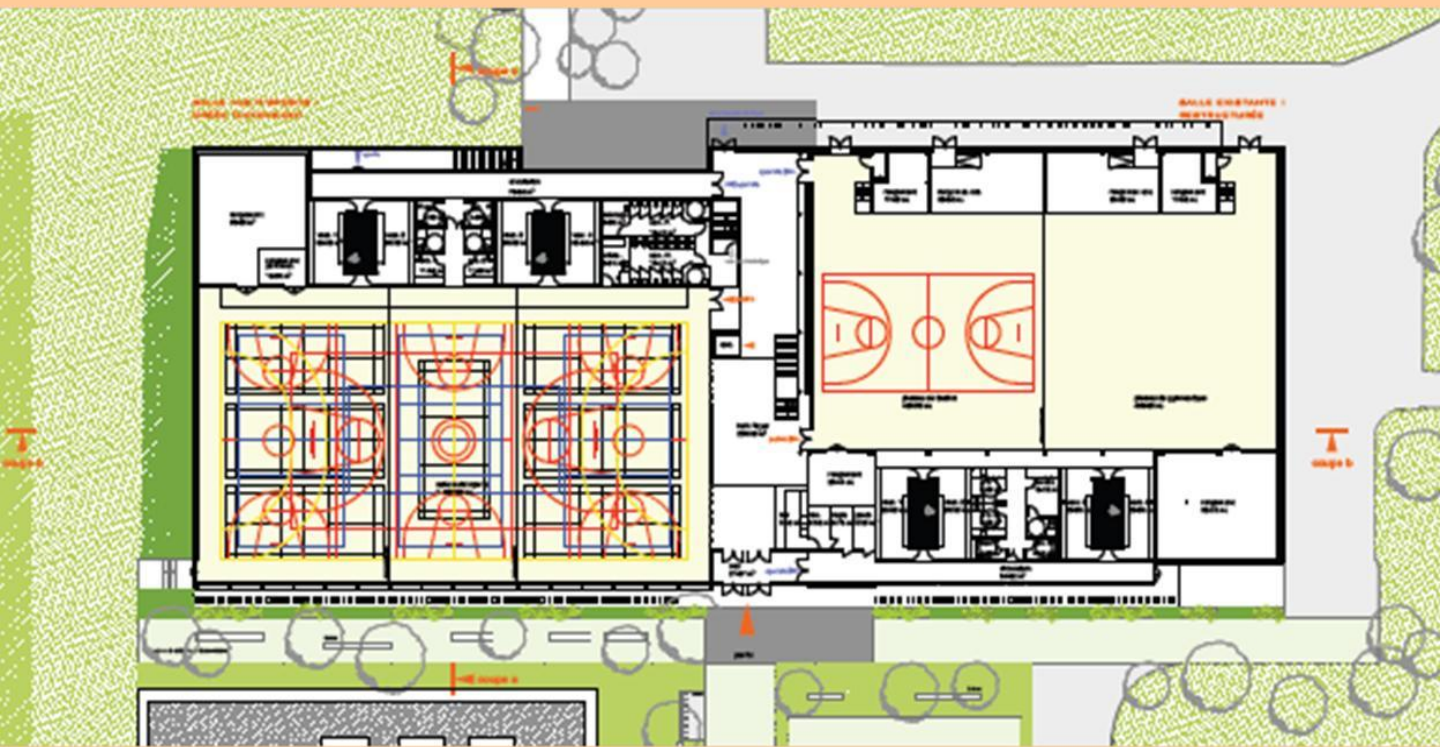



## Salle spécialisée en sports de combat

